


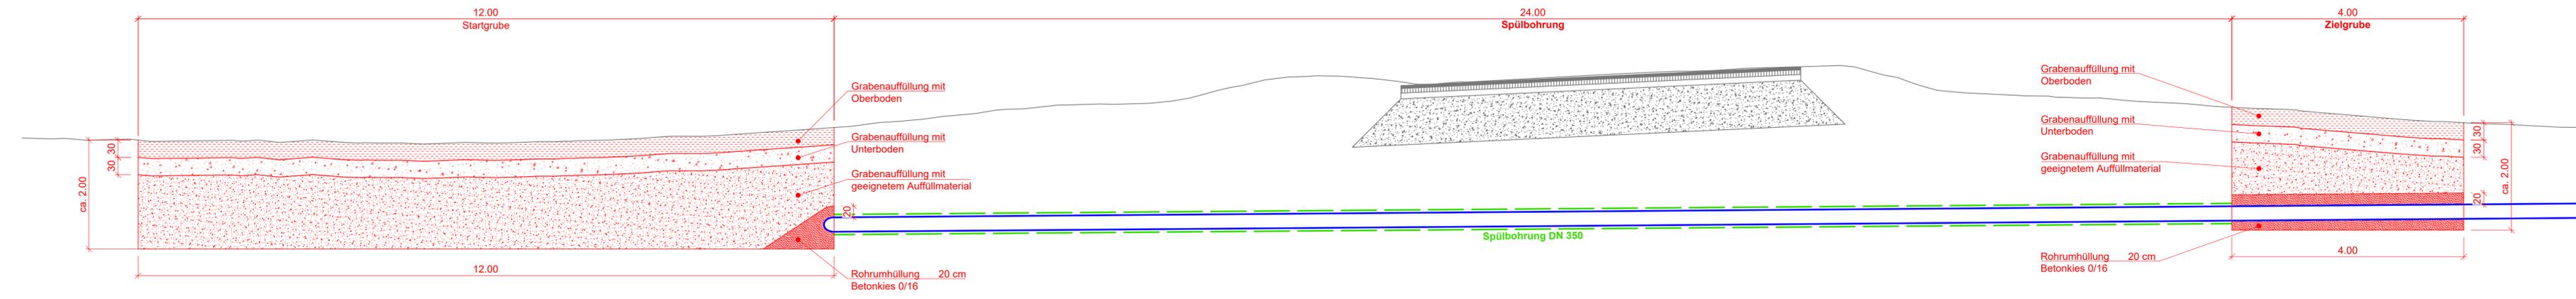

Längsschnitt Spülbohrung 1:50



435.00 m ü. M.

gruner > Gruner AG
 Industriestrasse 1
 CH-3052 Zollikofen
 T +41 31 544 24 24
 zollikofen@gruner.ch

Bauverwaltung
 Einwohnergemeinde Müntschmer

Müntschmer: ÜO Entwässerung Muttlü, Aufwertung Muttlüweiher
 (Entwässerungsleitungen Trennsystem Müntschmer, Behandlung der Zuflüsse in den Muttlüweiher, Aufwertung kantonales Naturschutzgebiet Muttlü)

Auflageprojekt

Abwasseranlagen

Längsschnitt Spülbohrung 1:50

Index	Datum	Gez.	Gep.	Visiert
-	Erstellt	17.04.2025	keum	geta heka
A				
B				
C				