


### NP Seitliche Deponien 1:20

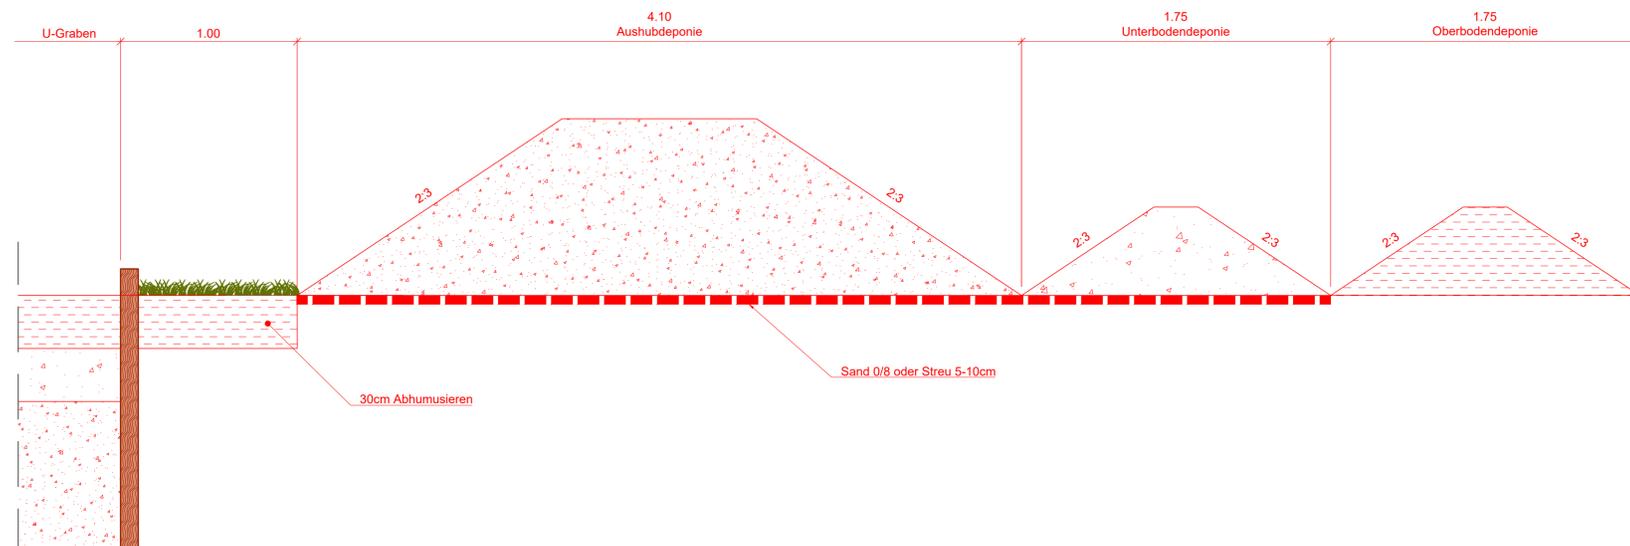

Müntschemier



**gruner**

Gruner AG  
Industriestrasse 1  
CH-3052 Zollikofen  
T +41 31 544 24 24  
zollikofen@gruner.ch

Bauverwaltung  
Einwohnergemeinde Müntschemier

Müntschemier: ÜO Entwässerung Mutti, Aufwertung Muttiweiher  
(Entwässerungsleitungen Trennsystem Müntschemier, Behandlung der Zuflüsse in den Muttiweiher, Aufwertung kantonales Naturschutzgebiet Mutti)

**Auflageprojekt**

Abwasseranlagen

Normalprofile 1:20

Index	Datum	Gez.	Gep.	Visiert
-	Erstellt	17.04.2025	keum	geta heka
A				
B				
C				

Plan Nr.: **42'301'470'000.33\_541**

Format:  
594x840